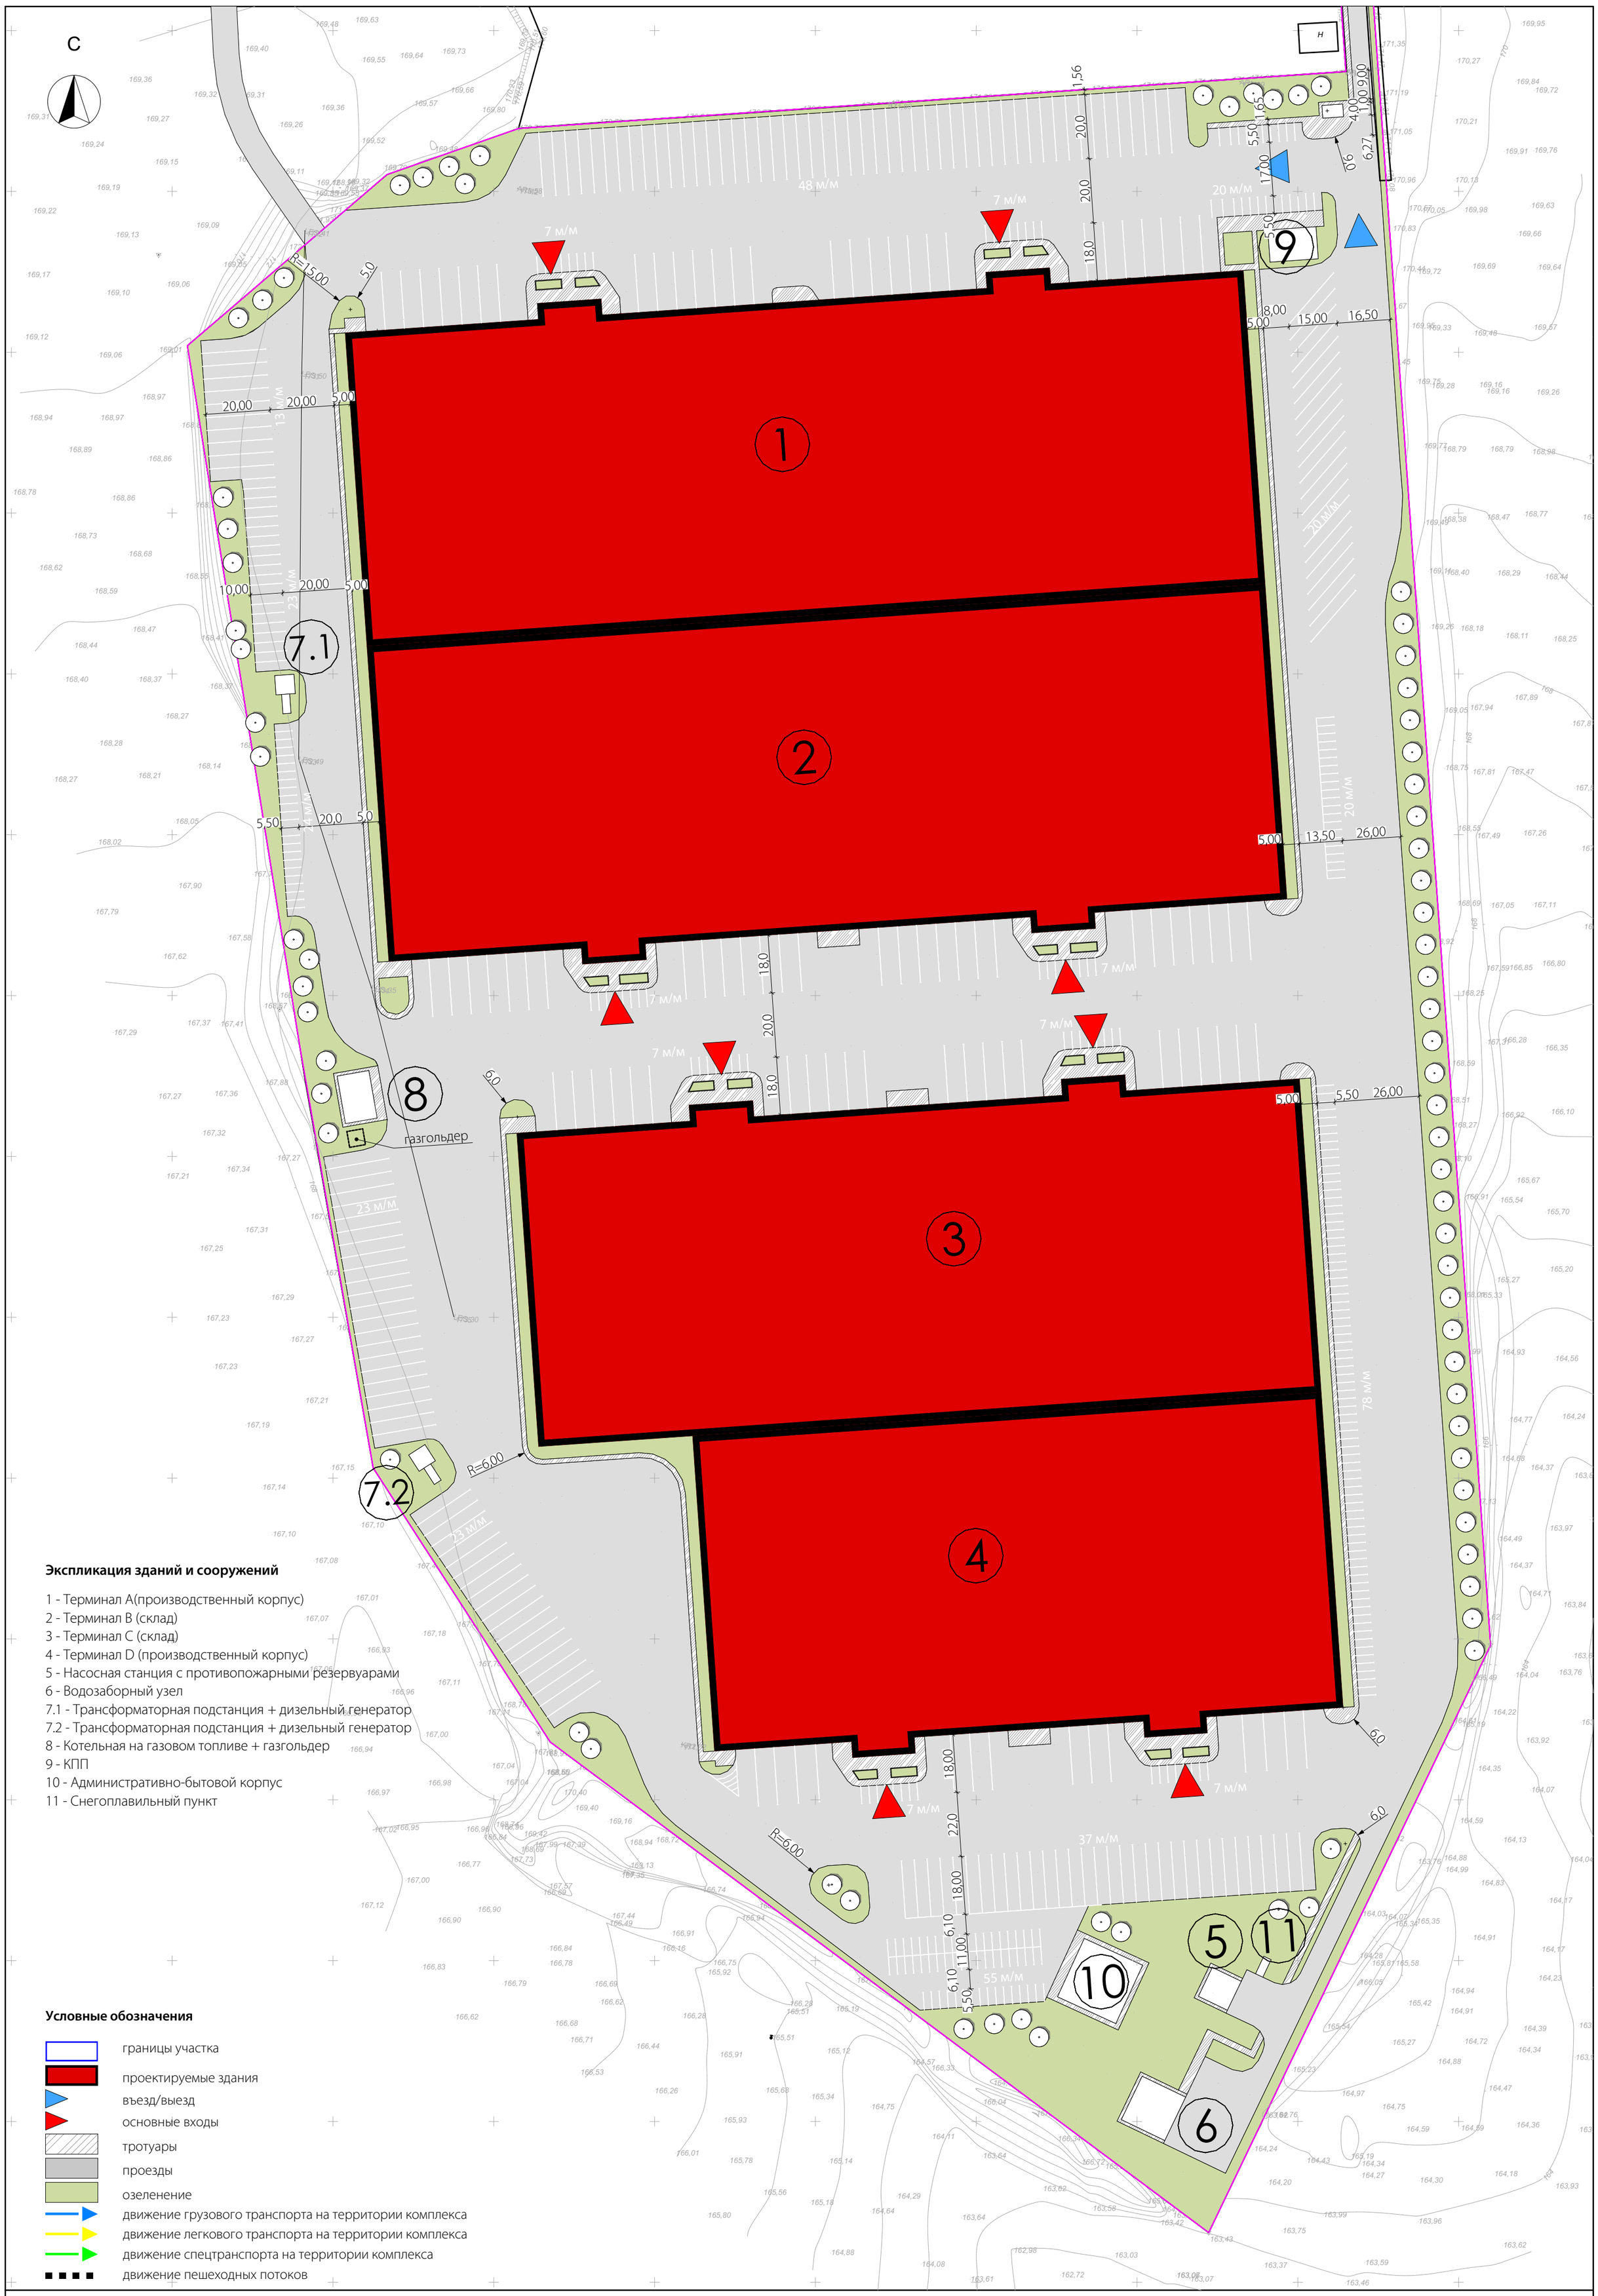

Экспликация зданий и сооружений

1 - Терминал А(производственный корпус)
2 - Терминал В (склад)
3 - Терминал С (склад)
4 - Терминал D (производственный корпус)
5 - Насосная станция с противопожарными резервуарами
6 - Водозаборный узел
7.1 - Трансформаторная подстанция + дизельный генератор
7.2 - Трансформаторная подстанция + дизельный генератор
8 - Котельная на газовом топливе + газгольдер
9 - КПП
10 - Административно-бытовой корпус
11 - Снегоплавильный пункт

Условные обозначения

- границы участка
- проектируемые здания
- въезд/выезд
- основные входы
- тротуары
- проезды
- озеленение
- движение грузового транспорта на территории комплекса
- движение легкового транспорта на территории комплекса
- движение спецтранспорта на территории комплекса
- движение пешеходных потоков

Чертеж планировки территории

Производственно-складской комплекс
по адресу: Городской округ Подольск Московской области, вблизи д. Борисовка

ТОП ПРОЕКТ